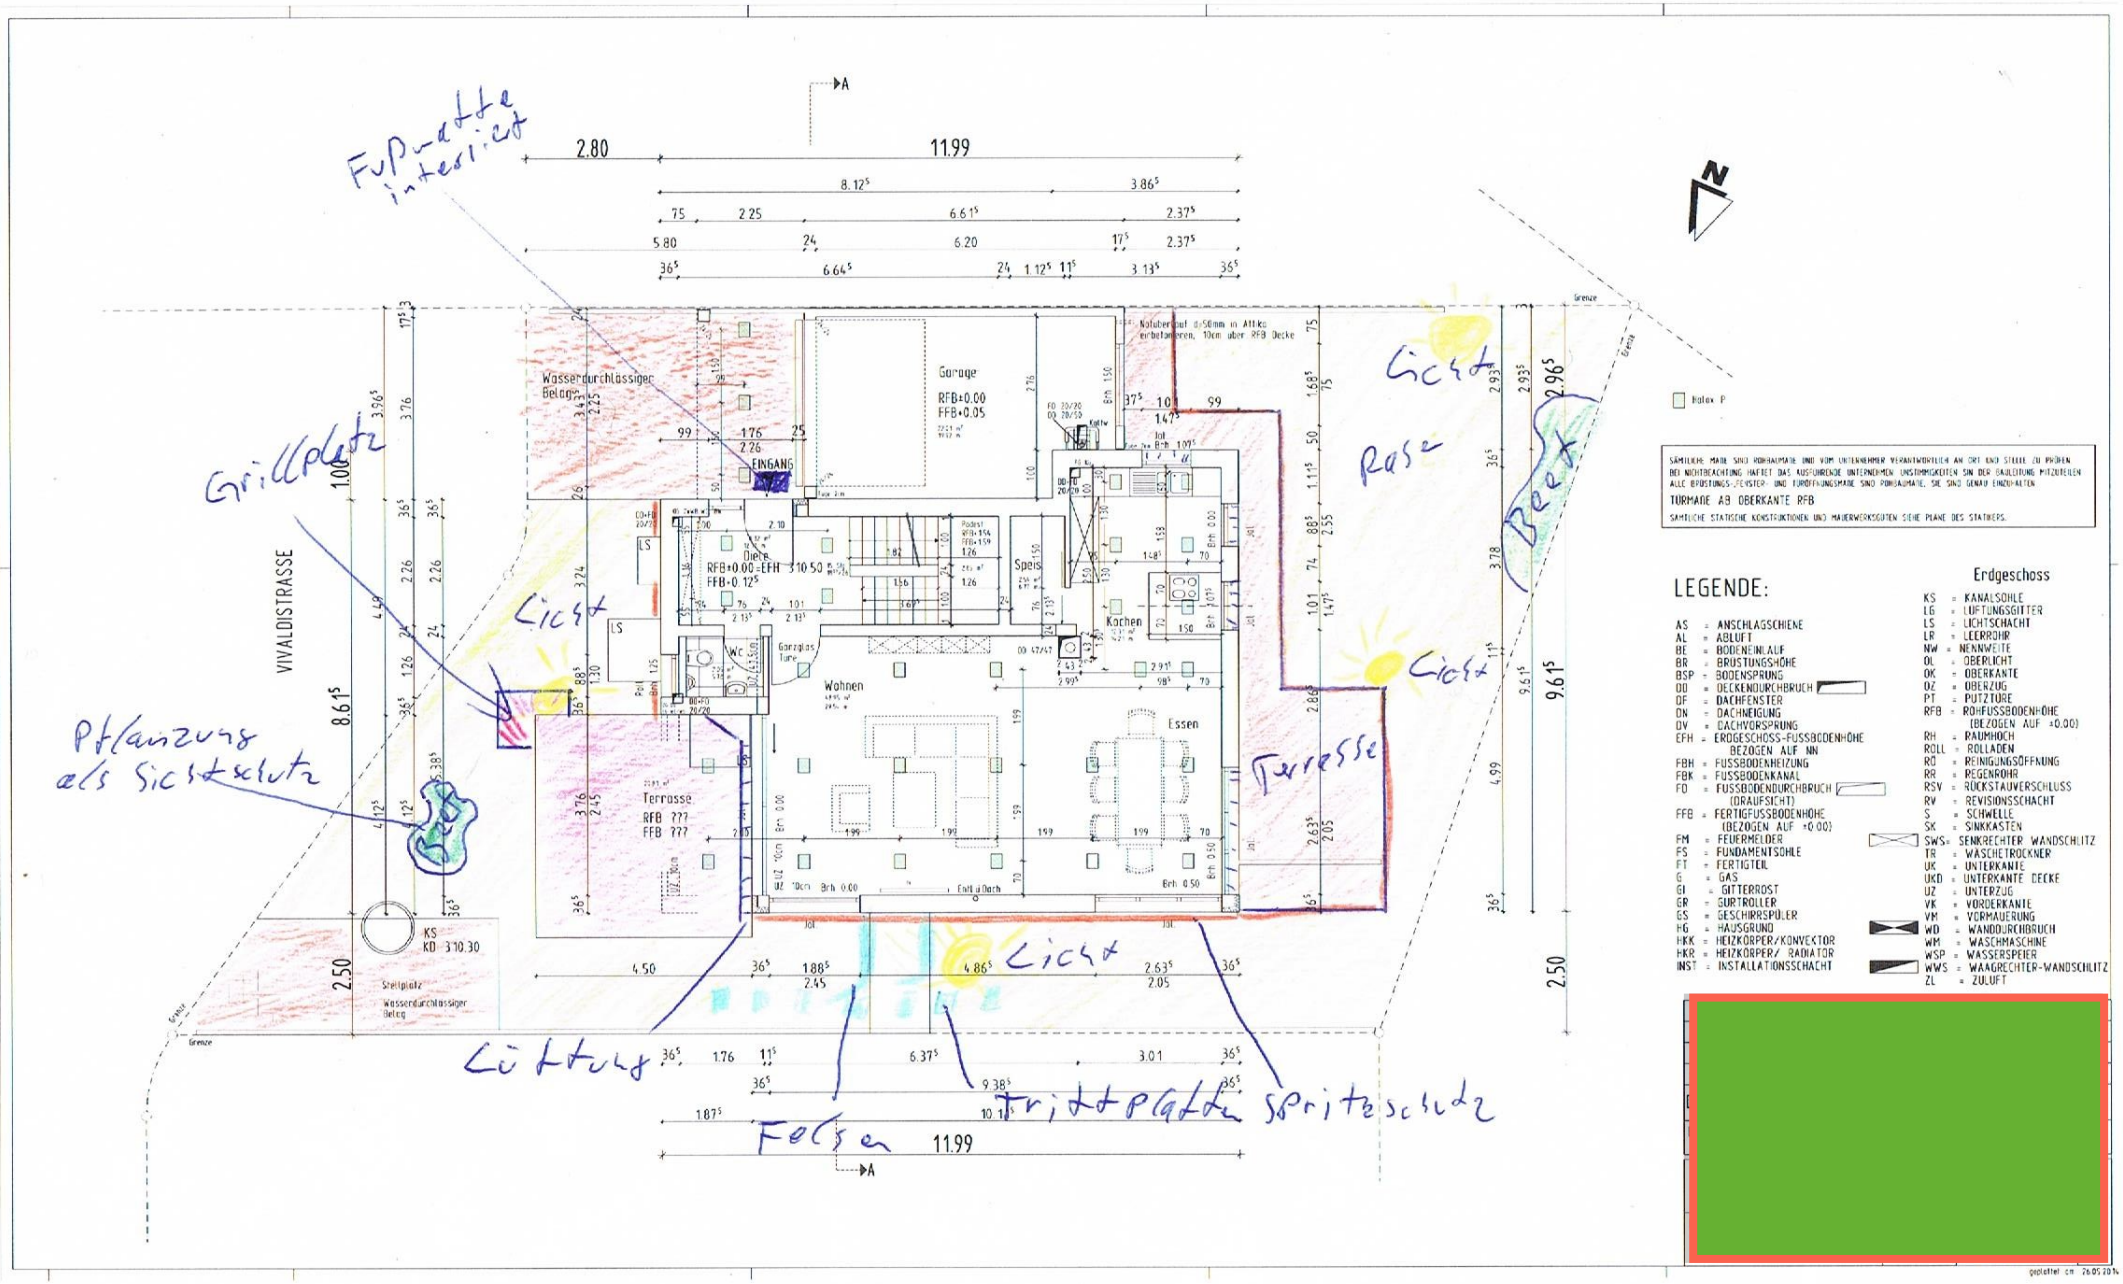
Fußmatte intensiv
Grillplatz
Licht
Pflanzung als Sichtschutz
Beet
Licht
Rasen
Beet
Licht
Terrasse
Licht
Lüftung
Felsen
Trittplatte
Spritzschutz
VIVALDISTRASSE
Garage
RFB±0.00
FFB+0.05
Wasserdurchlässiger Belag
EINGANG
Diele
RFB+0.00=EFH 310.50
FFB+0.12
Speis
Kochen
WC
Wohnen
Essen
Terrasse
RFB ???
FFB ???
KS
KD 310.30
Stellplatz
Wasserdurchlässiger Belag
Grenze
11.99
2.80
8.61
9.61
2.50
4.50
4.86
2.63
2.05
1.88
2.45
6.37
3.01
9.38
10.15
1.87
1.76
6.64
6.20
5.80
8.12
3.86
6.61
2.37
3.13
1.12
LEGENDE:
AS = ANSCHLAGSCHIENE
AL = ABLUFT
BE = BODENEINLAUF
BR = BRÜSTUNGSHÖHE
BSP = BODENSPRUNG
DD = DECKENDURCHBRUCH
DF = DACHFENSTER
DN = DACHNEIGUNG
DV = DACHVORSPRUNG
EFH = ERDGESCHOSS-FUSSBODENHÖHE BEZOGEN AUF NN
FBH = FUSSBODENHEIZUNG
FBK = FUSSBODENKANAL
FD = FUSSBODENDURCHBRUCH (DRAUFSICHT)
FFB = FERTIGFUSSBODENHÖHE (BEZOGEN AUF ±0.00)
FM = FEUERMELDER
FS = FUNDAMENTSOHLE
FT = FERTIGTEIL
G = GAS
GI = GITTERROST
GR = GURTROLLER
GS = GESCHIRRSPÜLER
HG = HAUSGRUND
HKK = HEIZKÖRPER/KONVEKTOR
HKR = HEIZKÖRPER/ RADIATOR
INST = INSTALLATIONSSCHACHT
Erdgeschoss
KS = KANALSOHLE
LG = LÜFTUNGSGITTER
LS = LICHTSCHACHT
LR = LEERROHR
NW = NENNWEITE
OL = OBERLICHT
OK = OBERKANTE
OZ = OBERZUG
PT = PUTZTÜRE
RFB = ROHFUSSBODENHÖHE (BEZOGEN AUF ±0.00)
RH = RAUMHOCH
ROLL = ROLLADEN
RÖ = REINIGUNGSÖFFNUNG
RR = REGENROHR
RSV = RÜCKSTAUVERSCHLUSS
RV = REVISIONSSCHACHT
S = SCHWELLE
SK = SINKKASTEN
SWS = SENKRECHTER WANDSCHLITZ
TR = WÄSCHETROCKNER
UK = UNTERKANTE
UKD = UNTERKANTE DECKE
UZ = UNTERZUG
VK = VORDERKANTE
VM = VORMAUERUNG
WD = WANDDURCHBRUCH
WM = WASCHMASCHINE
WSP = WASSERSPEIER
WWS = WAAGRECHTER WANDSCHLITZ
ZL = ZULUFT
SÄMTLICHE MAÜE SIND ROHBAUMAÜE UND VOM UNTERNEHMER VERANTWORTLICH AN ORT UND STELLE ZU PRÜFEN. BEI NICHTBEACHTUNG HAFTET DAS AUSFÜHRENDE UNTERNEHMEN. UNSTIMMIGKEITEN SIN DER BAULEITUNG MITZUTEILEN. ALLE BRÜSTUNGS-,FENSTER- UND TÜRÖFFNUNGSMAÜE SIND ROHBAUMAÜE, SIE SIND GENAU EINZUHALTEN.
TÜRMAÜE AB OBERKANTE RFB
SÄMTLICHE STATISCHE KONSTRUKTIONEN UND MAUERWERKSSCHÄTTEN SIEHE PLÄNE DES STATIKERS.
gedruckt am 26.05.2014